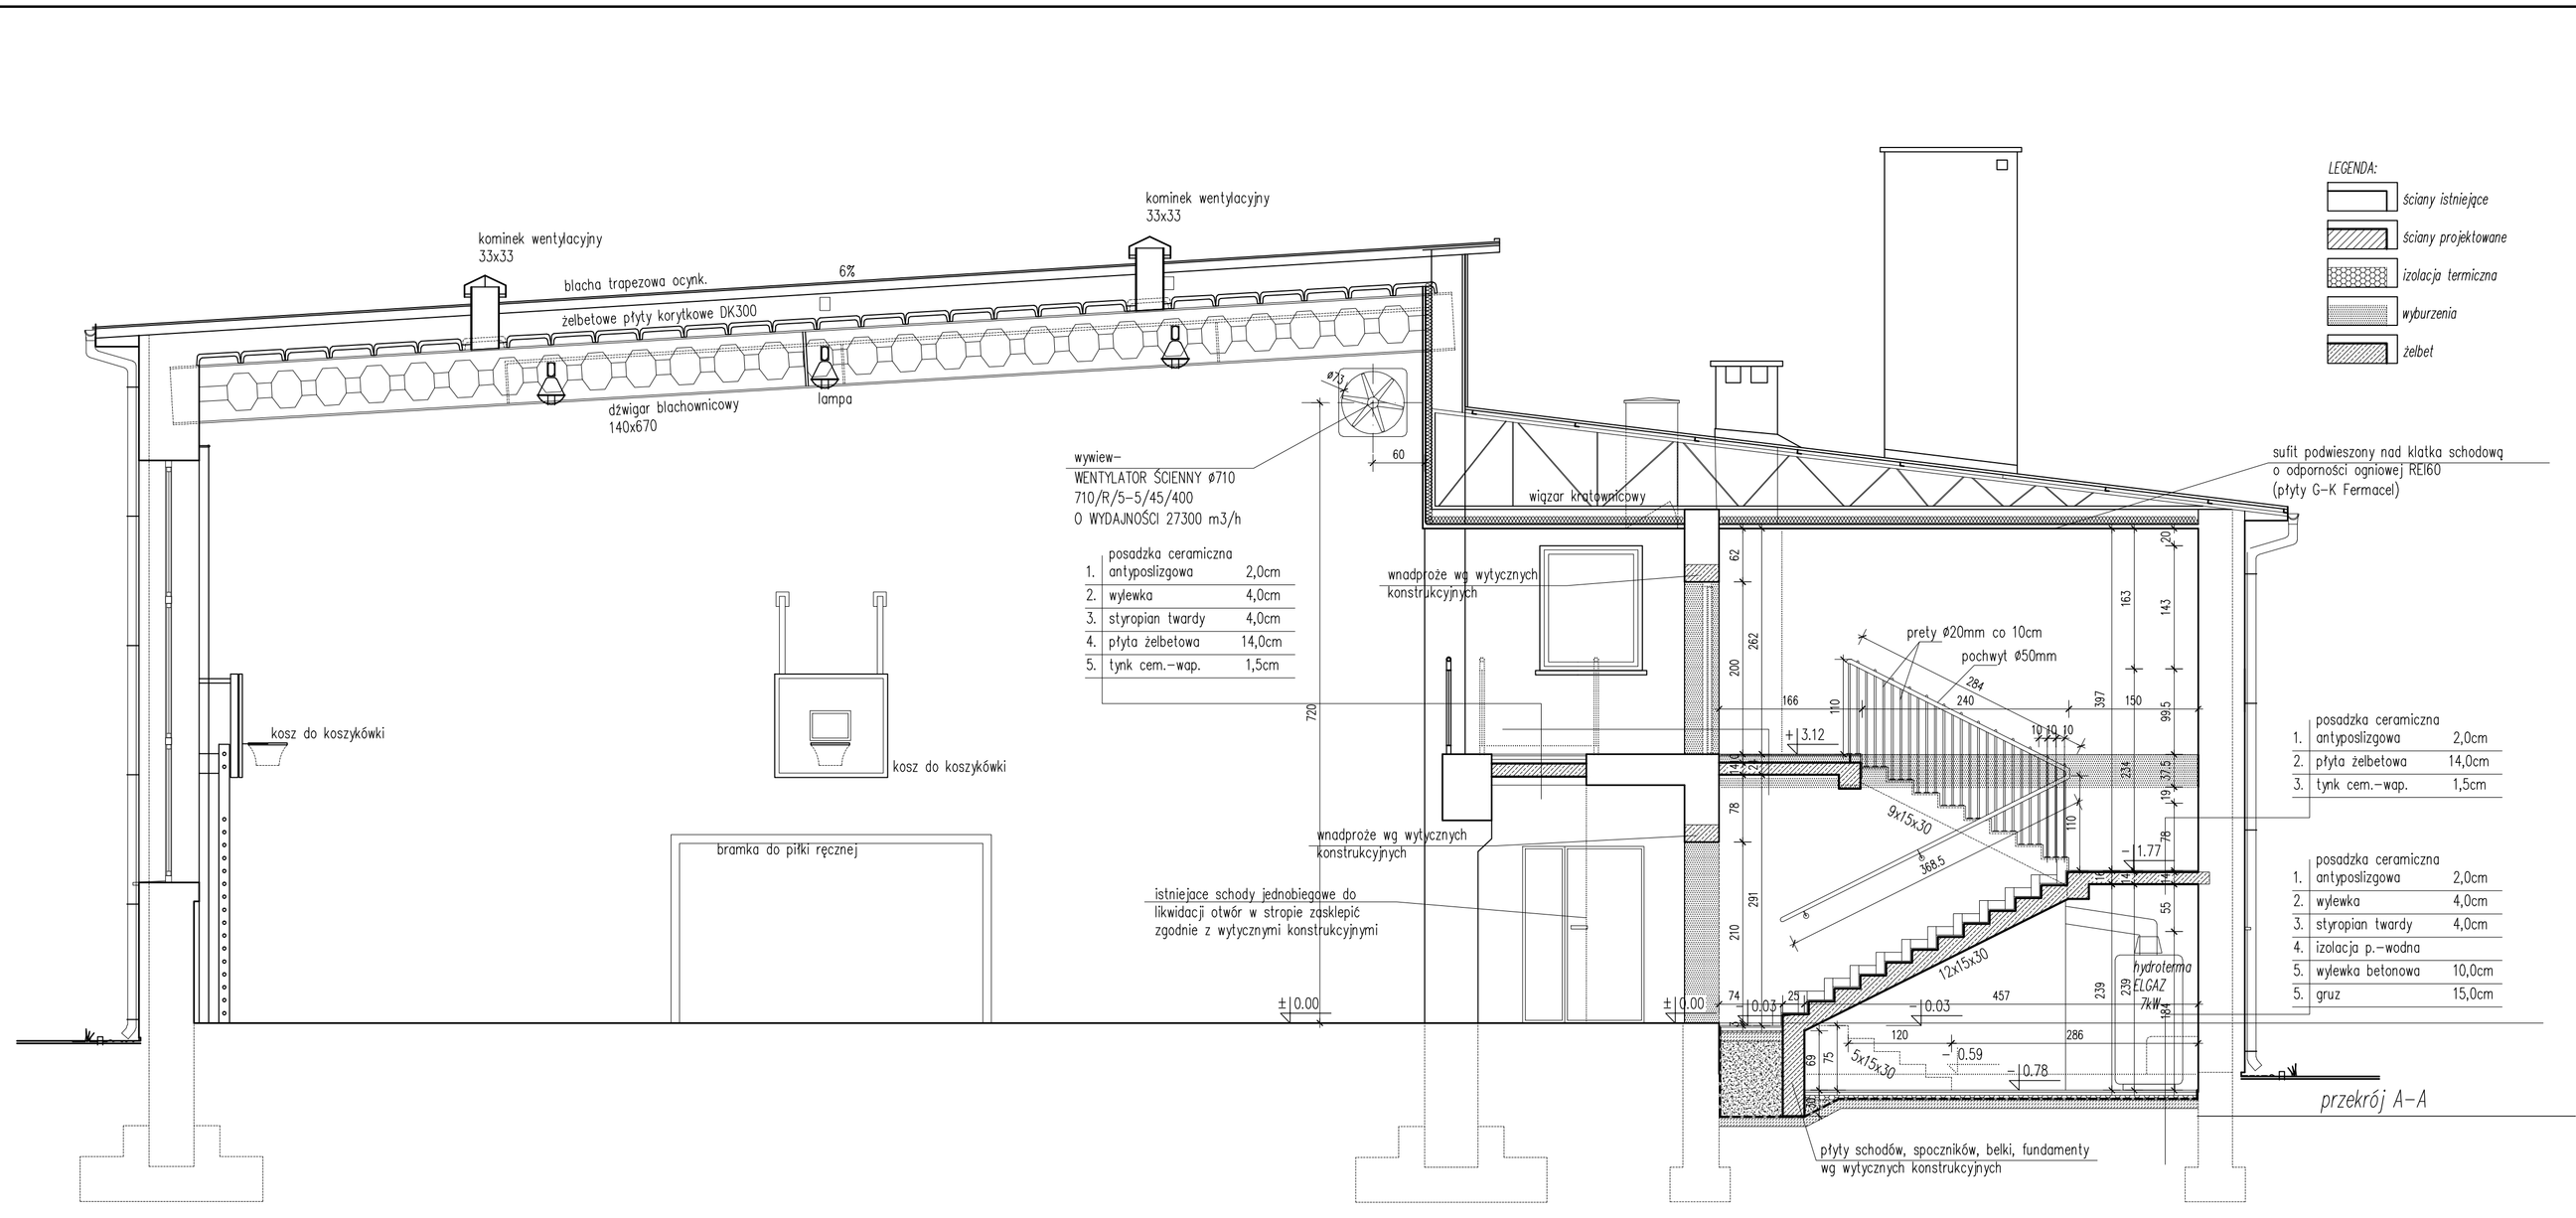

	posadzka ceramiczna antyposlizgowa	2,0cm
1.	wylewka	4,0cm
2.	styropian twardy	4,0cm
3.	płyta żelbetowa	14,0cm
4.	tynk cem.–wap.	1,5cm

	posadzka ceramiczna antyposlizgowa	2,0cm
1.	płyta żelbetowa	14,0cm
2.	tynk cem.–wap.	1,5cm

	posadzka ceramiczna antyposlizgowa	2,0cm
1.	wylewka	4,0cm
2.	styropian twardy	4,0cm
3.	izolacja p.–wodna	
4.	wylewka betonowa	10,0cm
5.	gruz	15,0cm

LEGENDA:
- *ściany istniejące*
- *ściany projektowane*
- *izolacja termiczna*
- *wyburzenia*
- *żelbet*

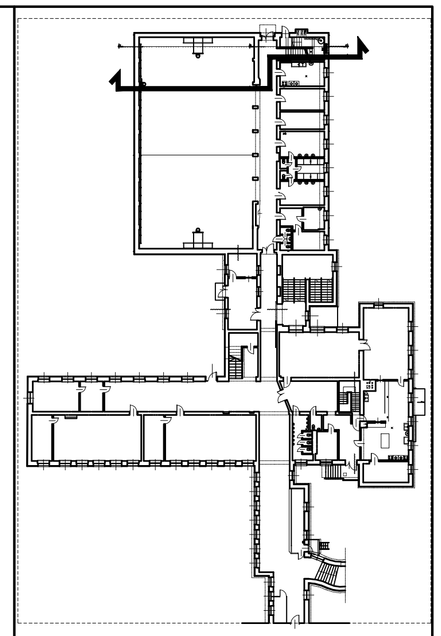

USŁUGI PROJEKTOWE mgr inż. Andrzej Gunia 34–100 Wadowice Gorzeń Dolny 71

OBIEKT: **SZKOŁA PODSTAWOWA W BRZEŹNICY CZĘŚĆ DOBUDOWANA Z PRZEDSZKOLEM ORAZ SALĄ GIMNASTYCZNĄ**

FAZA: PROJEKT BUDOWLANY ZAMIENNY

ADRES: 34–114 BRZEŹNICA gm.Brzeźnica dzialki nr 223/6, 223/8, 211/23

BRANŻA: ARCHITEKTURA

INWESTOR: GMINA BRZEŹNICA

DATA: LISTOPAD 2007

TREŚĆ RYSUNKU: **PRZEKRÓJ A–A BUDOWA KLATKI SCHODOWEJ WYBURZENIE ISTNIEJĄCYCH BIEGÓW SCHODÓW W SALI GIMNASTYCZNEJ**

SKALA: 1:50

PROJEKTOWAŁ: arch. Krzysztof Kądłubowski upr.: MPOIA/025/2005 nr Izby: MP–1182

SPRAWDZAŁ(A): arch. Piotr Drozd upr.: Nr ewid. 157–Km/73 nr Izby: MP–0762

PODPIS

NR RYS.: **4**

© INTERsoft IntelliCAD Professional 6.2 PL © #164048